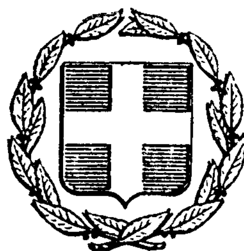



# ΕΦΗΜΕΡΙΣ ΤΗΣ ΚΥΒΕΡΝΗΣΕΩΣ
## ΤΗΣ ΕΛΛΗΝΙΚΗΣ ΔΗΜΟΚΡΑΤΙΑΣ

ΕΝ ΑΘΗΝΑΙΣ ΤΗ 22 ΟΚΤΩΒΡΙΟΥ 1980 | ΤΕΥΧΟΣ ΤΕΤΑΡΤΟΝ | ΑΡΙΘΜΟΣ ΦΥΛΛΟΥ 585


## ΠΕΡΙΕΧΟΜΕΝΑ

### ΑΠΑΛΛΟΤΡΙΩΣΕΙΣ

#### ΑΠΟΦΑΣΕΙΣ



### ΠΟΛΕΟΔΟΜΙΑ

#### ΔΙΑΤΑΓΜΑΤΑ



## ΑΠΑΛΛΟΤΡΙΩΣΕΙΣ

### ΑΠΟΦΑΣΕΙΣ

Ἀριθ. 2245 (1)

Περὶ κηρύξεως ὡς ἀναδασωτέας διακατεχόμενης δασικῆς ἐκτάσεως στὴ θέση Τοῦρλα τῆς Κοινότητας Συκαμίνου, τοῦ Νομοῦ Ἀττικῆς. Διαμ. Ἀνατολικῆς Ἀττικῆς.

Ο ΝΟΜΑΡΧΗΣ ΑΤΤΙΚΗΣ

ΔΙΑΜΕΡΙΣΜΑ ΑΝΑΤΟΛΙΚΗΣ ΑΤΤΙΚΗΣ

Σύμφωνα μέ:

1) Τὶς διατάξεις: α) Τοῦ ἄρθρου 117 παρ. 3 τοῦ Συντάγματος τῆς Ἑλλάδος. β) τῶν ἄρθρων 37-43 τοῦ Ν. 998/1979 «περὶ προστασίας τῶν δασῶν καὶ τῶν δασικῶν ἐν γένει ἐκτάσεων τῆς Χώρας».

2) Τὴν πρόταση ποὺ ὑποβλήθηκε μὲ τὴν 3814/28.8.1980 ἀναφορὰ τοῦ ἁρμόδιου Δασαρχείου Καπανδριτίου, σχετικὰ μὲ τὴν κήρυξη ὡς ἀναδασωτέας τῆς κατωτέρω δασικῆς ἐκτάσεως.

Ἐπειδὴ ἡ ἔκταση χρειάζεται προστασία γιὰ τὴν ἐπαναδημιουργία τῆς δασικῆς βλαστήσεως ποὺ καταστράφηκε ὁλοσχερῶς ἀπὸ ἐκχέρσωση ὑπὸ τοῦ Χρ. Σαμπάνη, ἀποφασίζουμε:

Κηρύσσουμε ὡς ἀναδασωτέα, μὲ σκοπὸ τὴν προστασία γιὰ τὴν ἐπαναδημιουργία τῆς δασικῆς βλαστήσεως ποὺ ἐκχερσώθηκε διακατεχόμενη δασικὴ ἔκταση (3.861) στρέμματα.

Ἡ ἔκταση αὐτή, ποὺ βρίσκεται στὴ θέση Τοῦρλα τῆς περιφέρειας τῆς Κοινότητας Συκαμίνου, Νομοῦ Ἀττικῆς, καλυπτόταν ἀπὸ νεαρὰ ἄτομα πεύκης καὶ ἀείφυλλα πλατύφυλλα καὶ καταστράφηκε ὁλοσχερῶς τὸ Μάρτιο 1980. Σχετικὸ τὸ σχεδιάγραμμα μὲ κλίμακα 1:1.000, τὸ ὁποῖο ἀποτελεῖ ἀναπόσπαστο μέρος τῆς ἀποφάσεως αὐτῆς καὶ στὸ ὁποῖο ἡ ἔκταση φαίνεται μὲ τὰ στοιχεῖα ΑΒΓΔΕΖΗΘΙΚΛΜΝΞΟΑ καὶ μὲ ὅρια:

Ἀνατολικά: Δάσος χαλεπίου πεύκης καὶ ἀείφυλα πλατύφυλλα.

Δυτικά: Ὁμοίως καὶ ἐκεῖθεν μὲ δρόμο καὶ δάσος.

Βόρεια: Δάσος χαλεπίου πεύκης καὶ ἀείφυλλα πλατύφυλλα.

Νότια: Ὁμοίως.

Ἡ ἀπόφαση αὐτὴ νὰ δημοσιευθεῖ στὴν Ἐφημερίδα τῆς Κυβερνήσεως.

Ἁγία Παρασκευή, 19 Σεπτεμβρίου 1980


Ὁ Ἀναπληρωτὴς Νομάρχης

ΝΙΚΗΤΑΣ Γ. ΚΩΒΑΙΟΣ

ΤΟΠΟΓΡΑΦΙΚΟ ΔΙΑΓΡΑΜΜΑ

ΕΚΧΕΡΣΩΘΕΙΣΗΣ ΔΙΑΚΑΤΕΧΟΜΕΝΗΣ ΔΑΣΙΚΗΣ ΕΚΤΑΣΕΩΣ (ΔΗΜΟΣΙΑ) ΑΠΟ ΤΟΝ ΧΡΗΣΤΟ ΧΡΗΣ. ΣΑΜΠΑΝΗ ΣΤΗ ΘΕΣΗ "ΤΟΥΡΛΑ" ΠΕΡΙΦΕΡΕΙΑΣ ΚΟΙΝΟΤΗΤΟΣ ΣΥΚΑΜΙΝΟΥ ΑΤΤΙΚΗΣ.

ΚΛΙΜΑΚΑ 1:1000

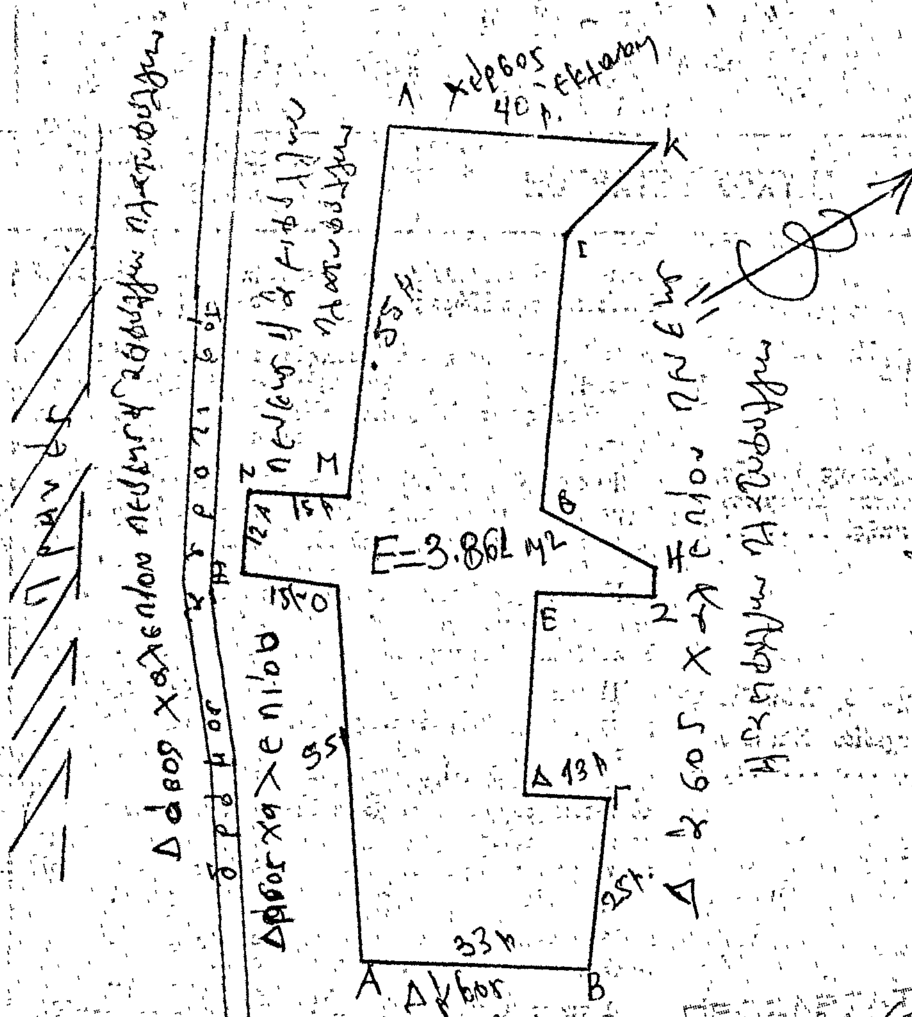


ΥΠΟΜΝΗΜΑ

- Εκχερσωθείσα έκταση ΑΒΓΔΕΖΗΘ... = 3.861 μ2

Εκάλα Ωρωπού 24/5/
ο Συντάξας

ΕΠΑΜΕΙΝΩΝΔΑΣ ΜΠΑΧΛΑΒΑΣ
ΤΕΧΝΟΛΟΓΟΣ ΔΑΣΟΠΟΝΟΣ

2245/15-9-80

Οδοιπορικό

χώρος Συκαμίνου

1.500 μ.

εκχερσωθείσα έκταση

δρόμος προς Αυλώνα-Οινόφυτα

δρόμος προς Χαλκούτσι

ΕΘΕΩΡΗΘΗ

7-7-1980

ο Δασάρχης

# ΠΟΛΕΟΔΟΜΙΑ

## ΔΙΑΤΑΓΜΑΤΑ

(2)

Περὶ τροποποιήσεως τοῦ ρυμοτομικοῦ σχεδίου Ἀθηνῶν.

**Ο ΠΡΟΕΔΡΟΣ ΤΗΣ ΕΛΛΗΝΙΚΗΣ ΔΗΜΟΚΡΑΤΙΑΣ**

Ἔχοντες ὑπ' ὄψει :

1. Τὰς διατάξεις τοῦ ἀπὸ 17 Ἰουλίου 1923 Ν. Διατάγματος «περὶ σχεδίου πόλεων κ.λπ.», ὡς μεταγενεστέρως ἐτροποποιήθησαν καὶ συνεπληρώθησαν καὶ εἰδικώτερον τῶν ἄρθρων 3, 9 καὶ 70 αὐτοῦ.
2. Τὰς διατάξεις τοῦ ἀπὸ 8.9.1923 Ν. Διατάγματος «περὶ καθορισμοῦ τῆς κατὰ τὸ ἄρθρον 3 τοῦ ἀπὸ 17.7.1923 Ν. Διατάγματος «περὶ σχεδίων πόλεων κ.λπ. προθεσμίας» (ΦΕΚ 257/Α) καὶ τὸ ὅτι ἡ κατὰ τὸ Διάταγμα αὐτὸ προθεσμία παρῆλθεν ἄπρακτος.
3. Τὰς διατάξεις τοῦ Ν. 947/1979 «περὶ οἰκιστικῶν περιοχῶν» (ΦΕΚ 169/Α) καὶ εἰδικώτερον τοῦ ἄρθρου 62 (παρ. 1) αὐτοῦ.
4. Τὰς διατάξεις τοῦ Ν. 1032/1980 «περὶ συστάσεως Ὑπουργείου Χωροταξίας, Οἰκισμοῦ καὶ Περιβάλλοντος» (ΦΕΚ 57/Α) καὶ εἰδικώτερον τῶν ἄρθρων 2 καὶ 7 αὐτοῦ.
5. Τὰς ὑπ' ἀριθμ. 786/1979 καὶ 1094/1979 γνωμοδοτήσεις τοῦ Συμβουλίου Δημοσίων Ἔργων (Τμῆμα Οἰκισμοῦ), καί
6. Τὴν ὑπ' ἀριθμ. 359/1980 γνωμοδότησιν τοῦ Συμβουλίου τῆς Ἐπικρατείας, προτάσει τοῦ Ὑπουργοῦ Χωροταξίας, Οἰκισμοῦ καὶ Περιβάλλοντος, ἀποφασίζομεν :

Ἄρθρον 1.

Ἐγκρίνεται ἡ τροποποίησις τοῦ ρυμοτομικοῦ σχεδίου Ἀθηνῶν εἰς τὸν χῶρον τὸν ἐγκριθέντα διὰ τοῦ ἀπὸ 12.6.1976 Π. Διατάγματος «περὶ τροποποιήσεως τοῦ ρυμοτομικοῦ σχεδίου Ἀθηνῶν» (ΦΕΚ 207/Δ) διὰ τὴν ἀνέγερσιν κτιρίου Ὑπουργείου Δημοσίων Ἔργων, διὰ τῆς μετατροπῆς αὐτοῦ : α) εἰς τρία (3) οἰκοδομικὰ τετράγωνα μὲ ἐνδιαμέσους πεζοδρόμους καὶ β) εἰς κοινόχρηστον χῶρον, ὡς ἐμφαίνεται εἰς τὸ ὑπὸ τοῦ Γενικοῦ Διευθυντοῦ Οἰκισμοῦ θεωρημένον διὰ τῆς ὑπ' ἀριθμ. Γ. 6155/1980 πράξεως αὐτοῦ σχετικὸν πρωτότυπον διάγραμμα ὑπὸ κλίμακα 1 : 500, τοῦ ὁποίου συνοπτικὸν ἀντίτυπον δημοσιεύεται μετὰ τοῦ παρόντος.

Ἄρθρον 2.

Κατὰ τὸ πρόσωπον τῶν οἰκοπέδων, οἰκοδομημένων ἢ μή, τῶν κειμένων ἐντὸς τῶν ὡς ἄνω δημιουργουμένων τριῶν (3) οἰκοδομικῶν τετραγώνων καὶ ἐχόντων πρόσωπον : α) ἐπὶ μὲν τῶν ὁδῶν Δελακρουὰ καὶ Χελντραϊχ καταργεῖται τὸ προβλεπόμενον ὑπὸ τοῦ ἐγκεκριμένου ρυμοτομικοῦ σχεδίου προκήπιον, ἐπὶ τῶν δύο (2) ἐκ τῶν ὡς ἄνω οἰκοδομικῶν τετραγώνων, β) ἐπὶ δὲ τῆς ὁδοῦ Λαγουμιτζῆ τροποποιεῖται τὸ προβλεπόμενον ἐπὶ τοῦ τρίτου ὡς ἄνω οἰκοδομικοῦ τετραγώνου προκήπιον δι' αὐξήσεως τοῦ πλάτους αὐτοῦ ἀπὸ δέκα (10) εἰς εἴκοσι (20) μέτρα, ὡς ἐμφαίνεται εἰς τὸ ἐν ἄρθρῳ 1 τοῦ παρόντος μνημονευόμενον διάγραμμα.

Εἰς τὸν Ὑπουργὸν Χωροταξίας, Οἰκισμοῦ καὶ Περιβάλλοντος, ἀναθέτομεν τὴν δημοσίευσιν καὶ ἐκτέλεσιν τοῦ παρόντος Διατάγματος.

Ἐν Ἀθήναις τῇ 2 Ὀκτωβρίου 1980

Ο ΠΡΟΕΔΡΟΣ ΤΗΣ ΔΗΜΟΚΡΑΤΙΑΣ

**ΚΩΝΣΤΑΝΤΙΝΟΣ Γ. ΚΑΡΑΜΑΝΛΗΣ**

Ο ΥΠΟΥΡΓΟΣ ΧΩΡΟΤΑΞΙΑΣ, ΟΙΚΙΣΜΟΥ ΚΑΙ ΠΕΡΙΒΑΛΛΟΝΤΟΣ

**ΓΕΩΡΓΙΟΣ ΠΛΥΤΑΣ**

ΑΘΗΝΑΙ 1:500

Πλεδον Η ΟΜΑΔΕ

Λαϊκαί Πολυκατοικίαι Δουργουτίου

ΧΑΤΖΗΓΙΑΝΝΗ ... ΛΑΓΟΥΜΙΤΖΗ

ΚΟΜΑΔΕ

Χώρος διά την ανέγερσιν κτιρίου Κουφμείου Δημ. Έργων

ΣΥΝ


ΚΟΜΑΔΕ

ΕΥΡΥΜΗΝΤΟΣ

ΣΥΝ

ΙΙΙΝ

ΙΝ

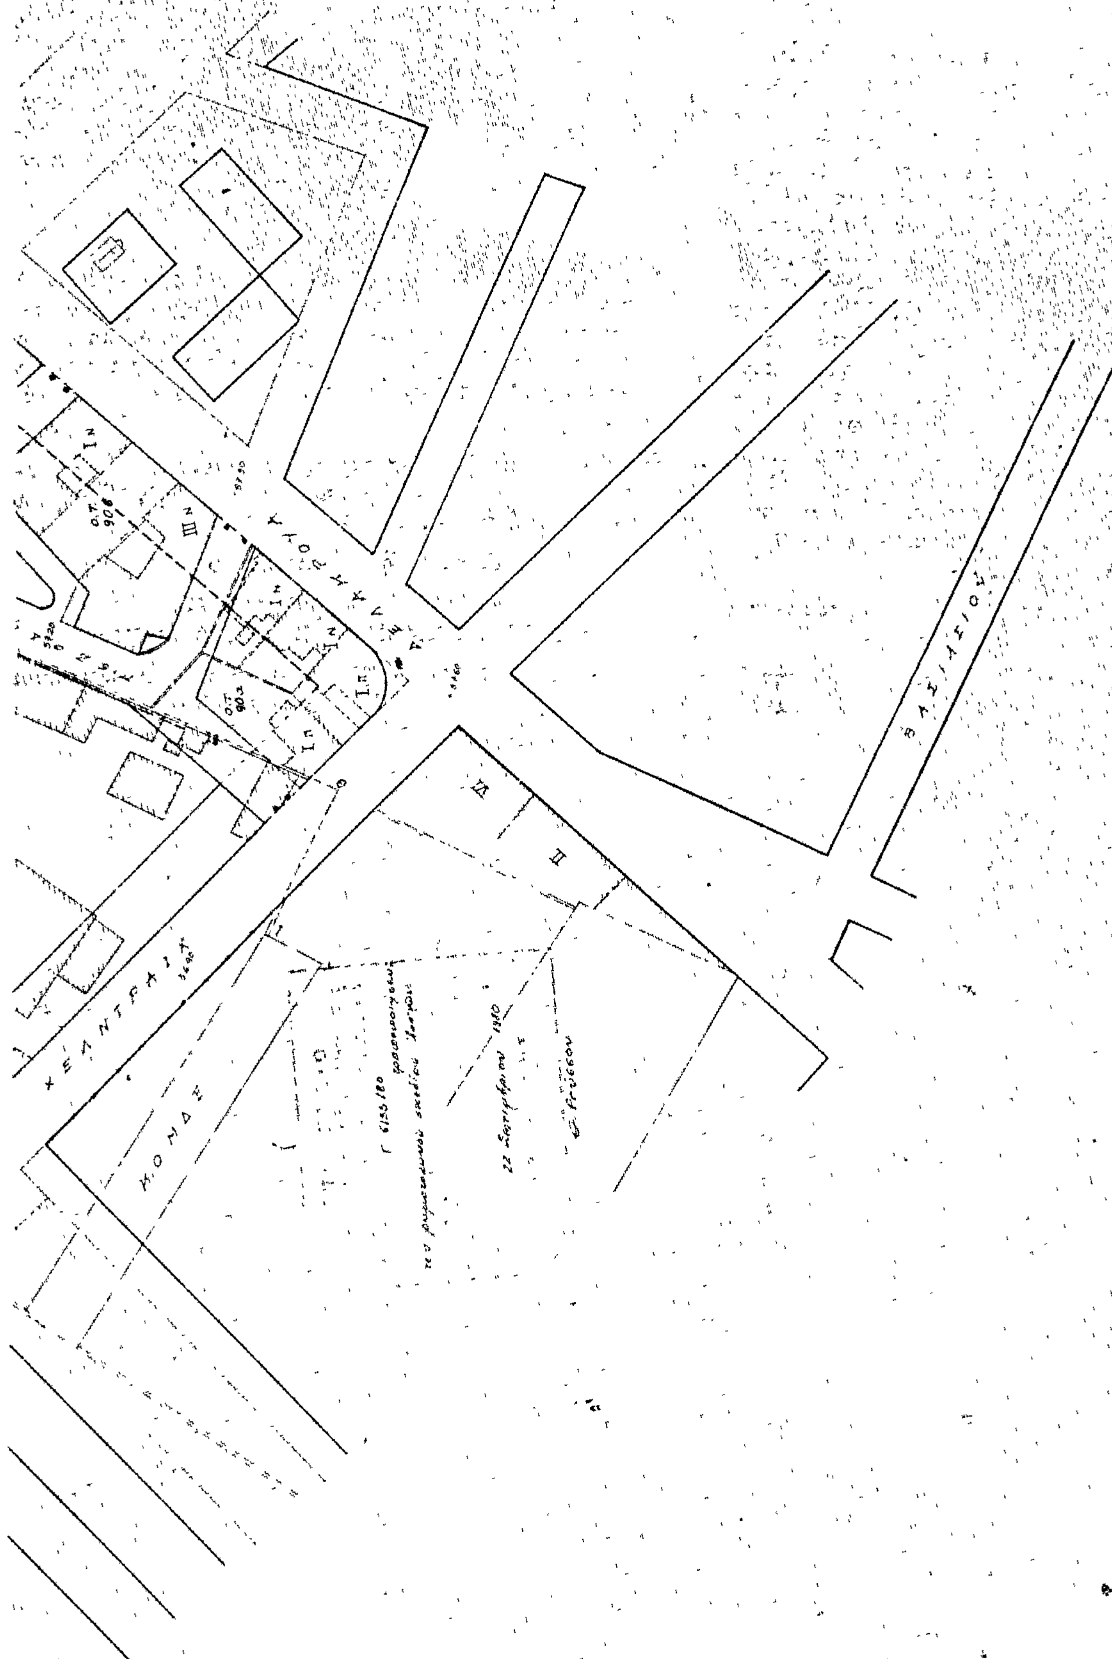
ΒΑΣΙΛΙΣΣΗΣ
ΜΟΝΑΣ

(3)

Περὶ τροποποιήσεως τοῦ ρυμοτομικοῦ σχεδίου Σκιάθου (Μαγνησίας).

Ο ΠΡΟΕΔΡΟΣ
ΤΗΣ ΕΛΛΗΝΙΚΗΣ ΔΗΜΟΚΡΑΤΙΑΣ

Ἔχοντες ὑπ' ὄψει :

1. Τὰς διατάξεις : α) τοῦ ἀπὸ 17 Ἰουλίου 1923 Ν. Δ/τος «περὶ σχεδίων πόλεων κ.λπ.», ὡς μεταγενεστέρως ἐτροποποιήθησαν καὶ συνεπληρώθησαν καὶ εἰδικώτερον τῶν ἄρθρων 3, 9 καὶ 70 αὐτοῦ, β) τοῦ Ν. 947/1979 «περὶ οἰκιστικῶν περιοχῶν» (ΦΕΚ 169/Α) καὶ εἰδικώτερον τοῦ ἄρθρου 62 (παρ. 1) αὐτοῦ, γ) τοῦ Α.Ν. 314/1968 «περὶ παροχῆς εἰς τὸν Ὑπουργὸν Βορείου Ἑλλάδος καὶ τοὺς Νομάρχας ἁρμοδιότητος ἐπὶ θεμάτων ἐγκρίσεως, ἐπεκτάσεως ἢ τροποποιήσεως σχεδίων πόλεων καὶ κωμῶν» (ΦΕΚ 47/Α) καὶ εἰδικώτερον τοῦ ἄρθρου 4 αὐτοῦ καὶ τῆς εἰς ἐκτέλεσιν αὐτοῦ ἐκδοθείσης ὑπ' ἀριθμ. Ε. 23945/4927/20.6.1968 κοινῆς ἀποφάσεως τῶν Ὑπουργῶν Ἐσωτερικῶν καὶ Δημοσίων Ἔργων «περὶ ἐξαιρέσεως τῆς ἁρμοδιότητος τοῦ Νομάρχου διὰ τὰς περιπτώσεις ἐγκρίσεως, ἐπεκτάσεως ἢ τροποποιήσεως σχεδίων πόλεων καὶ κωμῶν εἰς περιοχὰς ἰδιαιτέρου τουριστικοῦ ἐνδιαφέροντος» (ΦΕΚ 121/Δ), καὶ δ) τοῦ Νόμου 1032/1980 «περὶ συστάσεως Ὑπουργείου Χωροταξίας, Οἰκισμοῦ καὶ Περιβάλλοντος» (ΦΕΚ 57 Α) καὶ εἰδικώτερον τῶν ἄρθρων 2 καὶ 7 αὐτοῦ.

2. Τὰς ὑπ' ἀριθμ. 74/1975 καὶ 144/1978 πράξεις τοῦ Δημοτικοῦ Συμβουλίου Σκιάθου (Μαγνησίας).

3. Τὰς ὑπ' ἀριθμ. 396/1978 καὶ 799/1979 γνωμοδοτήσεις τοῦ Συμβουλίου Δημοσίων Ἔργων (Τμῆμα Οἰκισμοῦ).

4. Τὴν ὑπ' ἀριθμ. 795/1980 γνωμοδότησιν τοῦ Συμβουλίου τῆς Ἐπικρατείας, προτάσει τοῦ Ὑπουργοῦ Χωροταξίας, Οἰκισμοῦ καὶ Περιβάλλοντος, ἀπεφασίσαμεν :

Ἄρθρον 1.

Ἐγκρίνεται ἡ τροποποίησις τοῦ ρυμοτομικοῦ σχεδίου Σκιάθου (Μαγνησίας) παρὰ τὴν ὁδὸν Φιλ. Γεωργιάδη καὶ τὴν παραλιακὴν ὁδὸν διὰ τῆς δημιουργίας τριῶν (3) οἰκοδομικῶν τετραγώνων, ὡς ἐμφαίνεται εἰς τὸ ὑπό τοῦ Γενικοῦ Διευθυντοῦ Οἰκισμοῦ θεωρημένον διὰ τῆς ὑπ' ἀριθμ. Γ. 24108/1980 πράξεως αὐτοῦ σχετικὸν πρωτότυπον διάγραμμα ὑπὸ κλίμακα 1 : 500, τοῦ ὁποίου συνοπτικὸν ἀντίτυπον δημοσιεύεται μετὰ τοῦ παρόντος.

Ἄρθρον 2.

Κατὰ τὸ πρόσωπον τῶν οἰκοπέδων, οἰκοδομημένων ἢ μή, τῶν κειμένων ἐντὸς τῶν ὡς ἄνω δημιουργουμένων οἰκοδομικῶν τετραγώνων καὶ ἐχόντων πρόσωπον πρὸς τὴν παραλιακὴν ὁδόν, ἐπιβάλλεται προκήπιον πλάτους τεσσάρων (4.000) μέτρων, ὡς ἐμφαίνεται εἰς τὸ αὐτὸ ὡς ἄνω διάγραμμα.

Εἰς τὸν Ὑπουργὸν Χωροταξίας, Οἰκισμοῦ καὶ Περιβάλλοντος, ἀναθέτομεν τὴν δημοσίευσιν καὶ ἐκτέλεσιν τοῦ παρόντος Διατάγματος.


Ἐν Ἀθήναις τῇ 2 Ὀκτωβρίου 1980

Ο ΠΡΟΕΔΡΟΣ ΤΗΣ ΔΗΜΟΚΡΑΤΙΑΣ
**ΚΩΝΣΤΑΝΤΙΝΟΣ Γ. ΚΑΡΑΜΑΝΛΗΣ**

Ο ΥΠΟΥΡΓΟΣ ΧΩΡΟΤΑΞΙΑΣ, ΟΙΚΙΣΜΟΥ ΚΑΙ ΠΕΡΙΒΑΛΛΟΝΤΟΣ
**ΓΕΩΡΓΙΟΣ ΠΛΥΤΑΣ**

ΣΚΙΑΘΟΣ

ΚΛ. 1:500

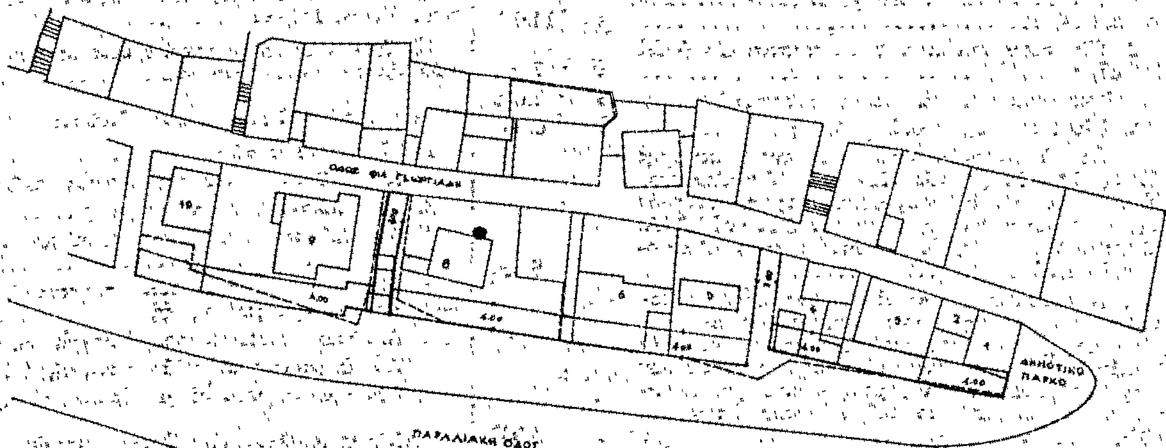


ΓΕΝΙΚΗ ΔΙΕΥΘΥΝΣΙΣ

ΑΘΗΝΑ 22 Σεπτεμβρίου 1980

Ο ΓΕΝΙΚΟΣ ΔΙΕΥΘΥΝΤΗΣ

# Η ΓΕΝΙΚΗ ΔΙΕΥΘΥΝΣΗ ΤΟΥ ΕΘΝΙΚΟΥ ΤΥΠΟΓΡΑΦΕΙΟΥ

## ΓΝΩΣΤΟΠΟΙΕΙ ΟΤΙ:

Ἡ ἐτήσια συνδρομὴ τῆς Ἐφημερίδας τῆς Κυβερνήσεως, ἡ τιμὴ τῶν φύλλων της ποὺ πουλιοῦνται τμηματικὰ καὶ τὰ τέλη δημοσιεύσεων στὴν Ἐφημερίδα τῆς Κυβερνήσεως, καθορίσθηκαν ἀπὸ 1 Ἰανουαρίου 1980 ὡς ἀκολούθως:

## Α' ΕΤΗΣΙΕΣ ΣΥΝΔΡΟΜΕΣ

| | | |
|---|---|---|
| 1. Γιὰ τὸ Τεῦχος Α' | Δραχ. | 1.000 |
| 2. » » » Β' | » | 1.500 |
| 3. » » » Γ' | » | 700 |
| 4. » » » Δ' | » | 1.500 |
| 5. » » » Νομικῶν Προσώπων Δ.Δ. κ.λπ. | » | 700 |
| 6. » » » Ἀν. Εἰδ. Δικαστηρίου | » | 100 |
| 7. » » » Παράρτημα | » | 400 |
| 8. » » » Ἀνωνύμων Ἑταιρειῶν κ.λπ. | » | 4.000 |
| 9. » » Δελτίο Ἐμπορικῆς καὶ Βιομηχανικῆς Ἰδιοκτησίας | » | 400 |
| 10. Γιὰ ὅλα τὰ τεύχη καὶ τὸ Δ.Ε.Β.Ι. | » | 9.000 |

Οἱ Δῆμοι καὶ οἱ Κοινότητες τοῦ Κράτους καταβάλλουν τὸ 1/2 τῶν ἀνωτέρω συνδρομῶν.

Ὑπὲρ τοῦ Ταμείου Ἀλληλοβοηθείας Προσωπικοῦ τοῦ Ἐθνικοῦ Τυπογραφείου (ΤΑΠΕΤ) ἀναλογοῦν τὰ ἑξῆς ποσά:

| | | |
|---|---|---|
| 1. Γιὰ τὸ Τεῦχος Α' | Δραχ. | 50 |
| 2. » » » Β' | » | 75 |
| 3. » » » Γ' | » | 35 |
| 4. » » » Δ' | » | 75 |
| 5. » » » Νομικῶν Προσώπων Δ.Δ. κ.λπ. | » | 35 |
| 6. » » » Ἀν. Εἰδ. Δικαστηρίου | » | 5 |
| 7. » » » Παράρτημα | » | 20 |
| 8. » » » Ἀνωνύμων Ἑταιρειῶν κ.λπ. | » | 200 |
| 9. » » Δελτίο Ἐμπ. καὶ Βιομ. Ἰδιοκτησίας | » | 20 |
| 10. Γιὰ ὅλα τὰ τεύχη | » | 450 |

## Β'. ΤΙΜΗ ΦΥΛΛΩΝ

Ἡ τιμὴ πωλήσεως κάθε φύλλου, μέχρις 8 σελ., εἶναι 5 δρχ., ἀπὸ 9 ὡς 24 σελ. 10 δρχ., ἀπὸ 25 ὡς 48 σελ. 15 δρχ., ἀπὸ 49 ὡς 80 σελ. 30 δρχ., ἀπὸ 81 σελ. καὶ ἄνω ἡ τιμὴ πωλήσεως κάθε φύλλου προσαυξάνεται κατὰ 30 δρχ. ἀνὰ 80 σελίδες.

## Γ'. ΤΕΛΗ ΔΗΜΟΣΙΕΥΣΕΩΝ

**Ι. Στὸ τεῦχος Ἀνωνύμων Ἑταιρειῶν καὶ Ἑταιρειῶν Περιωρισμένης Εὐθύνης:**

**Α' Ἀνωνύμων Ἑταιρειῶν:**

| | | |
|---|---|---|
| 1. Τῶν καταστατικῶν | Δρχ. | 14.000 |
| 2. Τῶν ἀποφάσεων «περὶ συγχωνεύσεως ἀνωνύμων ἑταιρειῶν» | » | 14.000 |
| 3. Τῶν κωδικοποιήσεων τῶν καταστατικῶν (ΦΕΚ 309/67, τ. Β') | » | 7.000 |
| 4. Τῶν τροποποιήσεων τῶν καταστατικῶν | » | 3.000 |
| 5. Τῶν ἰσολογισμῶν κάθε χρήσεως | » | 6.000 |
| 6. Τῶν ὑπουργικῶν ἀποφάσεων «περὶ παροχῆς ἀδείας ἐπεκτάσεως τῶν ἐργασιῶν Ἀσφαλιστικῶν Ἑταιρειῶν», τῶν ἐκθέσεων ἐκτιμήσεως περιουσιακῶν στοιχείων καὶ τῶν ἀποφάσεων τοῦ Δ.Σ. τοῦ ΕΛΤΑ, μὲ τὶς ὁποῖες ἐγκρίνονται καὶ δημοσιεύονται οἱ κανονισμοὶ αὐτοῦ | » | 5.000 |
| 7. Τῶν ἀποφάσεων «περὶ ἐγκαταστάσεως ὑποκαταστήματος, διορισμοῦ γενικοῦ πράκτορος καὶ παροχῆς πληρεξουσιότητος πρὸς ἀντιπροσώπευσιν ἐν Ἑλλάδι ἀλλοδαπῶν Ἑταιρειῶν» καὶ τῶν ἀποφάσεων «περὶ μεταβιβάσεως τοῦ χαρτοφυλακίου Ἀσφαλιστικῶν Ἑταιρειῶν κατὰ τὸ ἄρθρο 59 παρ. 1 τοῦ Ν.Δ. 400/70» | » | 3.000 |
| 8. Τῶν ἀνακοινώσεων γιὰ κάθε μεταβολὴ ποὺ γίνεται μὲ ἀπόφαση Γ.Σ. ἢ Δ.Σ., τῶν προσκλήσεων σὲ γενικὲς συνελεύσεις, τῶν κατὰ τὸ ἄρθρο 32 τοῦ Ν. 3221/24 γνωστοποιήσεων, τῶν ἀνακοινώσεων, ποὺ προβλέπονται ἀπὸ τὸ ἄρθρο 59 παρ. 3 τοῦ Ν.Δ. 400/1970 «περὶ Ἀλλοδαπῶν Ἀσφαλιστικῶν Ἑταιρειῶν», τῶν ἀποφάσεων τοῦ Διοικητικοῦ Συμβουλίου τοῦ ΕΛΤΑ, ποὺ ἀναφέρονται σὲ προσωρινὲς διατάξεις καὶ τῶν ἀποφάσεων τοῦ Ὑπ. Συγκοινωνιῶν διὰ τοὺς ΗΛΠΑΠ – ΗΣΑΠ – ΟΣΕ | » | 1.500 |
| 9. Τῶν συνοπτικῶν μηνιαίων καταστάσεων τῶν Τραπεζικῶν Ἑταιρειῶν | » | 1.500 |
| 10. Τῶν ἀποφάσεων τῆς ἐπιτροπῆς τοῦ Χρηματιστηρίου «περὶ εἰσαγωγῆς χρεωγράφων εἰς τὸ χρηματιστήριον πρὸς διαπραγμάτευσιν, συμφώνως πρὸς τὰς διατάξεις τοῦ ἄρθρου 2 παρ. 3 Α.Ν. 148/1967» | Δρχ. | 1.500 |
| 11. Τῶν ἀποφάσεων τῆς ἐπιτροπῆς κεφαλαιαγορᾶς «περὶ διαγραφῆς χρεωγράφων ἐκ τοῦ χρηματιστηρίου, συμφώνως πρὸς τὰς διατάξεις τοῦ ἄρθρου 2 παρ. 4 Α.Ν. 148/67» | » | 1.500 |
| 12. Τῶν ἀποφάσεων «περὶ ἐγκρίσεως τιμολογίων τῶν Ἀσφαλιστικῶν Ἑταιρειῶν» | » | 1.000 |

**Β' Ἑταιρειῶν Περιωρισμένης Εὐθύνης:**

| | | |
|---|---|---|
| 1. Τῶν καταστατικῶν | Δρχ. | 1.500 |
| 2. Τῶν κωδικοποιήσεων τῶν καταστατικῶν | » | 1.500 |
| 3. Τῶν ἰσολογισμῶν κάθε χρήσεως | » | 1.500 |
| 4. Τῶν ἐκθέσεων ἐκτιμήσεως περιουσιακῶν στοιχείων | » | 1.500 |
| 5. Τῶν τροποποιήσεων τῶν καταστατικῶν (γιὰ κάθε συμβολαιογραφικὴ πράξη) | » | 600 |
| 6. Τῶν ἀνακοινώσεων μὲ συμβολαιογραφικὴ πράξη | » | 600 |
| 7. Τῶν ἀνακοινώσεων μὲ ἀπόφαση τῆς Γ.Σ. | » | 400 |
| 8. Τῶν προσκλήσεων σὲ γενικὲς συνελεύσεις | » | 400 |

**Γ' Ἀλληλασφαλιστικῶν Συνεταιρισμῶν – Ἀλληλασφαλιστικῶν Ταμείων καὶ Φιλανθρωπικῶν Σωματείων:**

| | | |
|---|---|---|
| 1. Τῶν ὑπουργικῶν ἀποφάσεων «περὶ χορηγήσεως ἀδείας λειτουργίας Ἀλληλασφαλιστικῶν Συνεταιρισμῶν – Ἀλληλασφαλιστικῶν Ταμείων» | » | 1.500 |
| 2. Τῶν ἰσολογισμῶν τῶν ἀνωτέρω Συνεταιρισμῶν, Ταμείων καὶ Σωματείων | » | 1.500 |
| **Δ' Τῶν δικαστικῶν πράξεων:** | Δρχ. | 600 |

**ΙΙ. Στὸ Τέταρτο τεῦχος:**

| | | |
|---|---|---|
| Τῶν δικαστικῶν πράξεων γιὰ παρακατάθεση ἀποζημιώσεως | » | 600 |

## Δ'. ΚΑΤΑΒΟΛΗ ΣΥΝΔΡΟΜΩΝ – ΤΕΛΩΝ ΔΗΜΟΣΙΕΥΣΕΩΝ ΚΑΙ ΠΟΣΟΣΤΩΝ Τ.Α.Π.Ε.Τ.

1. Οἱ συνδρομὲς τοῦ ἐσωτερικοῦ καὶ τὰ τέλη δημοσιεύσεων προκαταβάλλονται στὰ Δημόσια Ταμεῖα ἔναντι ἀποδεικτικοῦ εἰσπράξεως, τὸ ὁποῖο φροντίζει ὁ ἐνδιαφερόμενος νὰ τὸ στείλει στὴ Γενικὴ Δ/νση τοῦ Ἐθνικοῦ Τυπογραφείου.

2. Οἱ συνδρομὲς τοῦ ἐξωτερικοῦ εἶναι δυνατὸ νὰ στέλνονται καὶ σὲ ἀνάλογο συνάλλαγμα μὲ ἐπιταγὴ ἐπ' ὀνόματι τοῦ Διευθυντῆ τῶν Διοικητικῶν καὶ Οἰκονομικῶν Ὑποθέσεων τοῦ Ἐθνικοῦ Τυπογραφείου.

3. Τὸ ὑπὲρ τοῦ ΤΑΠΕΤ ποσοστὸ ἐπὶ τῶν ἀνωτέρω συνδρομῶν καὶ τελῶν δημοσιεύσεων καταβάλλεται ὡς ἑξῆς:

α) στὴν Ἀθήνα: στὸ Ταμεῖο τοῦ ΤΑΠΕΤ (Κατάστημα Ἐθνικοῦ Τυπογραφείου),

β) στὶς ὑπόλοιπες πόλεις τοῦ Κράτους: στὰ Δημόσια Ταμεῖα καὶ ἀποδίδεται στὸ ΤΑΠΕΤ σύμφωνα μὲ τὶς 192378/3639/1947 (RONEO 185) καὶ 178048/5321/31.7.65 (RONEO 139) ἐγκυκλίους διαταγὲς τοῦ Γ.Λ.Κ.,

γ) στὶς περιπτώσεις συνδρομῶν ἐξωτερικοῦ: ὅταν ἡ ἀποστολή τους γίνεται μὲ ἐπιταγὲς μαζί μ' αὐτὲς στέλνεται καὶ τὸ ὑπὲρ τοῦ ΤΑΠΕΤ ποσοστό.

**Ὁ Γενικὸς Διευθυντὴς**
**ΑΘΑΝ. ΠΑΝ. ΣΠΗΛΙΟΠΟΥΛΟΣ**